

## Bekanntmachung des Aufstellungsbeschlusses

Der Gemeinderat Tettenweis hat in seiner Sitzung vom 24.07.2023 beschlossen, für die Grundstücke der Fl.Nrn. 380, 380/1 und eine Teilfläche im südlichen Bereich der Fl.Nr. 372 der Gemarkung Poigham den **Bebauungsplan SO PV-Anlage Maierhof** aufzustellen.

Dieser Beschluss wird hiermit gemäß § 2 Abs. 1 BauGB bekanntgemacht.

Gemeinde Tettenweis

Tettenweis, 02.08.2024


Ort, Datum



Robert Stiglmaier  
1. Bürgermeister

Vorhabenbezogener Bebauungsplan mit integriertem Grünordnungsplan

Maßstab 1:2000

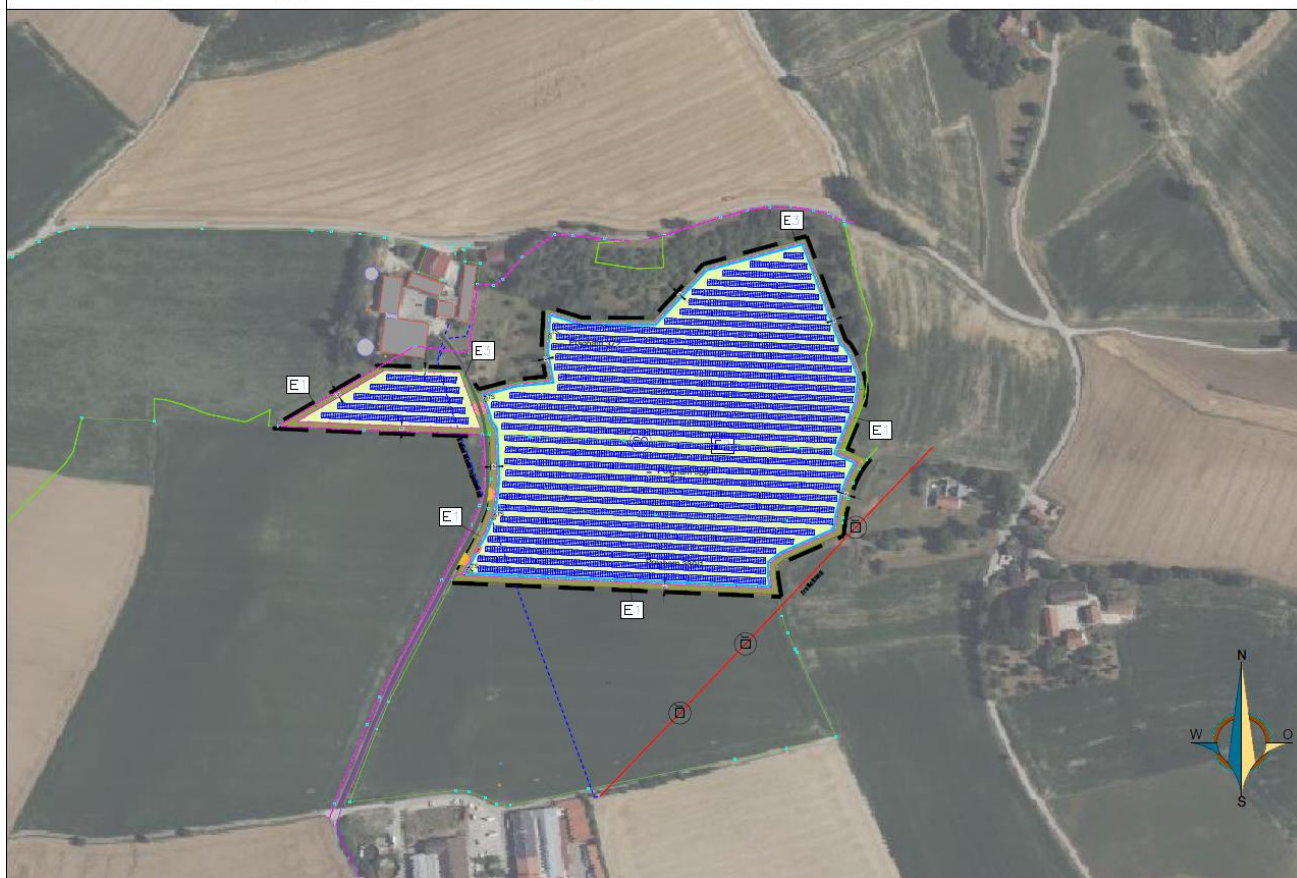

Ortsüblich bekanntgemacht durch Anschlag an der Amtstafel.

angeheftet am: 02.08.2024

abgenommen am: 20.08.2024

Tettenweis, 02.08.2024

Ort, Datum

\_\_\_\_\_  
Unterschrift